

S-2-2-1-#224
~~555 501~~

SECCION DE MICROFILM
 OJO IMAGEN
 112 533
 FECHA FIRMA
 2 MAR 1990

PLANO DE UN LOTE
 PROPIEDAD DE
 CLAUDIA ROSA PORRAS ARAYA

SITUADO EN SAN ANTONIO
 DISTRITO 2º SAN ANTONIO CANTON 2º ESCAZU PROV. SAN JOSE
 INSCRITO EN

TOMO: 462 FOLIO 139
 NUMERO: 29839 ASIENTO: 27

ESCALA 1:400 FECHA 2-3-72

AREA 2465.04 M² = 3527.05 V²




Rodrigo Vega
 RODRIGO VEGA HERRERA
 PERITO TOPOGRAFO

RECIBIDO
 SECCION ANOTACION
 10 MAR 1972
 TRIBUTACION DIRECTA

CATASTRO
 13 MAR, 1972
 (Fecha)
 Servicios Catastrales

DERROTERO		
LINEA	RUMBO	DIST.
1	2588° 46' W	5438
2	3101° 56' W	4485
3	4589° 22' E	5792
4	1802° 44' W	4305

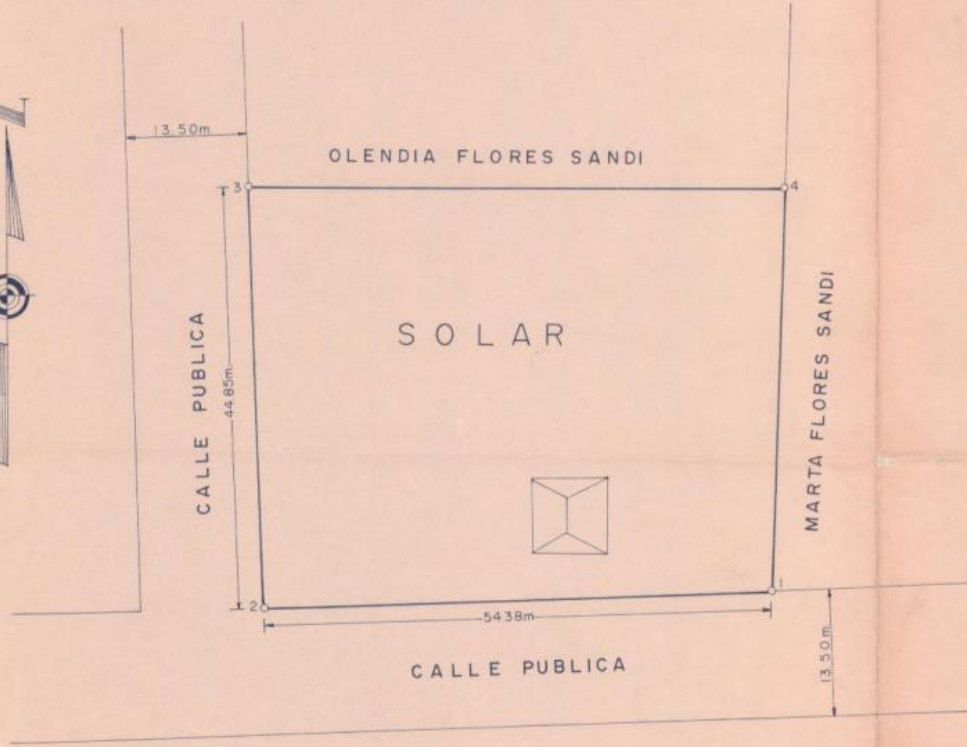

LOCALIZACION
 ESCALA 1:12.500

5214 2099